


POLICIE ČESKÉ REPUBLIKY - KŘP Č.j.: KRPB - / Č.j.- 2023 - 0600DI	SUS JMK SOUHLASÍME S PDZ A VEDENÍM OBJ.TRASY V dne	OBEC HRADČANY SOUHLASÍME S PDZ, ZUK A UZAVÍRKOU V dne
PLATNOST TOHOTO VYJÁDRĚNÍ JE 1 ROK. V dne		

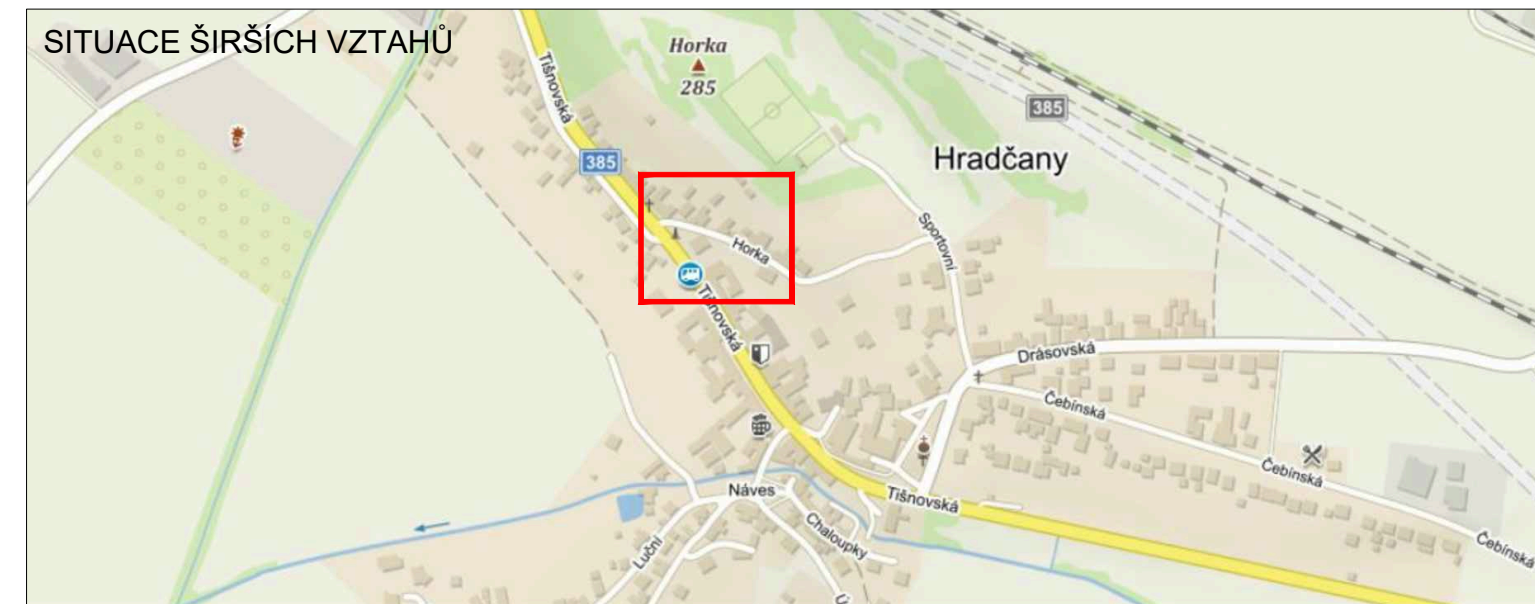

LEGENDA

- P6 TRVALÉ SVISLÉ DOPRAVNÍ ZNAČENÍ
- NAVRŽENÉ PŘECHODNÉ DOPRAVNÍ ZNAČENÍ
- NAVRŽENÉ PŘECHODNÉ DOPRAVNÍ ZNAČENÍ OSAZENO 7 DNÍ PŘED UZAVÍRKOU V DEN UZAVÍRKY ODSTRANĚNO
- NAVRŽENÉ PŘECHODNÉ DOPRAVNÍ ZNAČENÍ OSAZENO 7 DNÍ PŘED UZAVÍRKOU V DEN UZAVÍRKY ODSTRANĚNO
- ÚPLNÁ UZAVÍRKA MK UL. HORKA
- OBJÍZDNÁ TRASA

Použité dopravní značení bude v základní velikosti a v reflexním provedení tř.1
K návrhu dopravního značení bylo využito TP 65 Zásady pro dopravní značení na pozemních komunikacích, TP 66 Zásady pro označování pracovních míst na pozemních komunikacích, II. vydání

VYPRACOVAL: Bc. Natálie Doláková			DoZBos s.r.o. Průmyslová 2641/12 680 01 Boskovice E-mail: dozbos@dozbos.cz www.dozbos.cz
KONTOLOVAL: Ing. Mgr. Josef Janík			DATUM: 03/2023
NÁZEV AKCE: HRADČANY, OPRAVA ULICE HORKA			FORMÁT:
NÁZEV PŘÍLOHY: SITUACE DOPRAVNĚ-INŽENÝRSKÝCH OPATŘENÍ			ČÍSLO ZAKÁZKY:
OBSAH: ÚPLNÁ UZAVÍRKA			ČÍSLO PŘÍLOHY: 1

Ověřovací doložka změny datového formátu dokumentu podle § 69a zákona č. 499/2004 Sb.

Změnou datového formátu se nepotvrzuje správnost a pravdivost údajů obsažených v dokumentu a jejich soulad s právními předpisy.
Vstupující dokument nebyl podepsán.

Typ vstupního dokumentu: .PDF

Otisk souboru: 74819C10C6EF09E0301B8ECA08298D81284303D27B71978CCE16AAAACAA0D791

Použitý algoritmus: SHA256_SBB 2.16.840.1.101.3.4.2.1

Subjekt, který změnu formátu dokumentu provedl:

Město Tišnov, nám. Míru 111, 66619 Tišnov, epodatelna@tisnov.cz

Datum vyhotovení ověřovací doložky:

12.4.2023

Jméno a příjmení osoby, která změnu formátu dokumentu provedla:

Svída Viktor