


SITUACE Č. 3

OPRAVIL: por. Ing. Hrbek/322823

ČESKÉ REPUBLIKY
Brno-venkov
Úřad
právního inženýrství 93
KOUNICOVA 24

Digitalně podepsal
13.02.2023 07:43:30
Bc. Jaroslav Přinesdomý
POLICE ČESKÉ REPUBLIKY
Důvod: Za správnost vyhodnotil

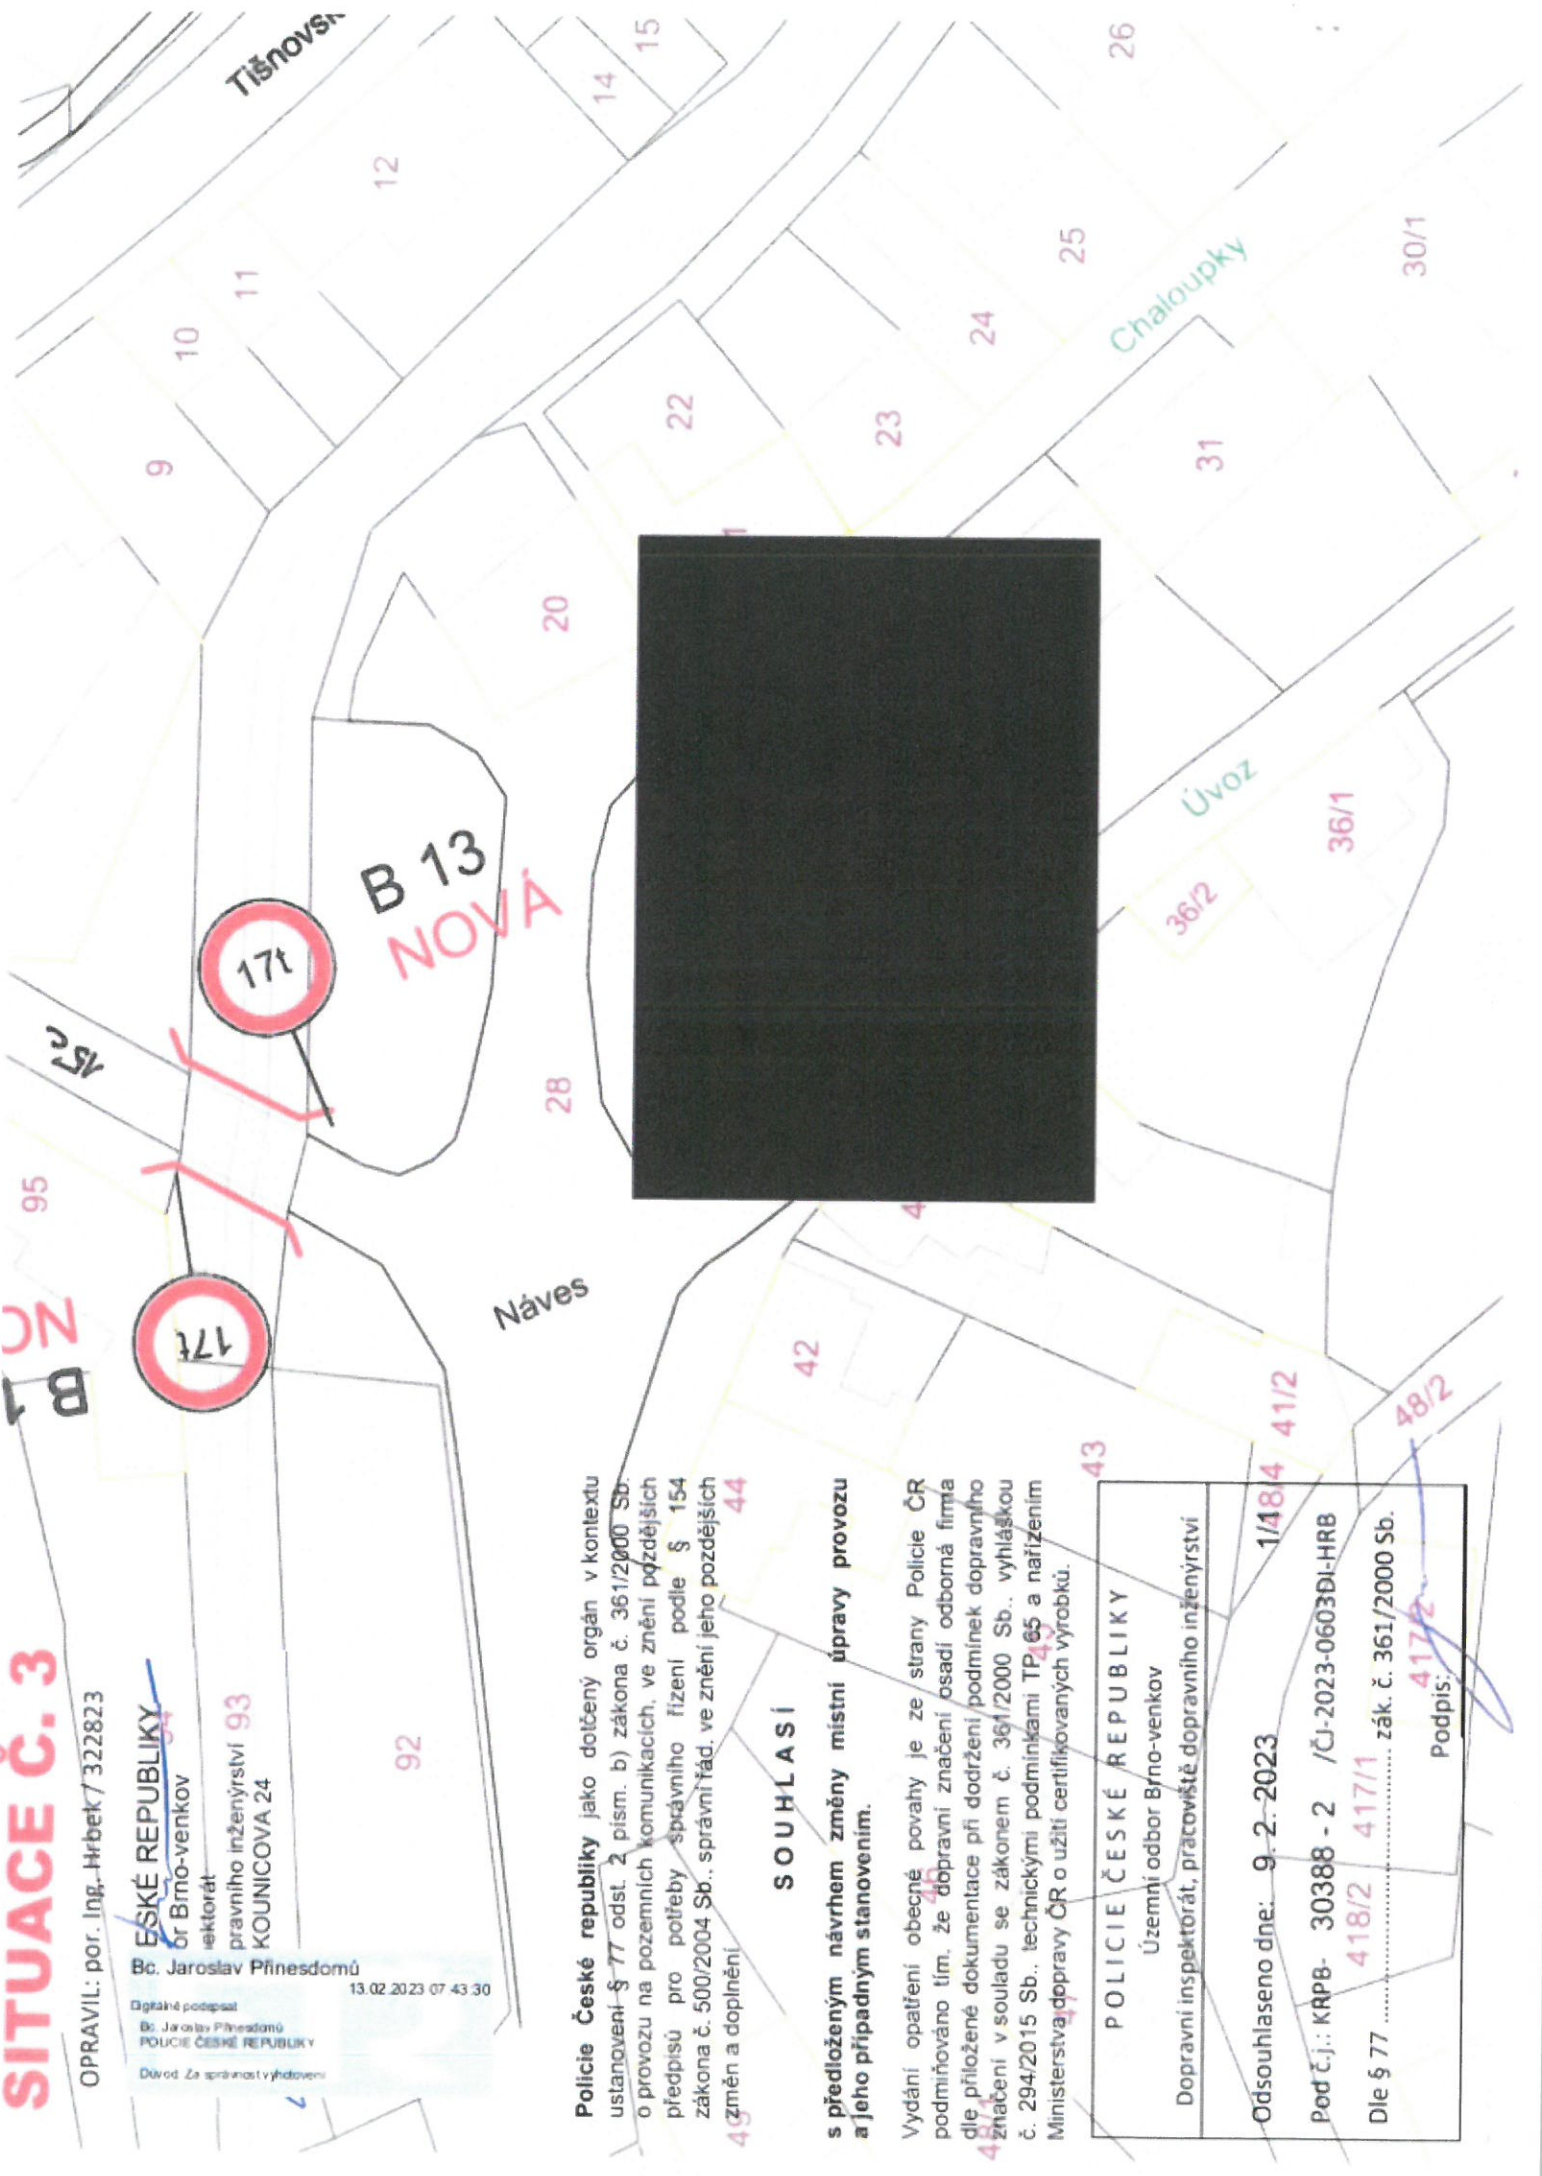

Police České republiky jako dotčený orgán v kontextu ustanovení § 77 odst. 2 písm. b) zákona č. 361/2000 Sb. o provozu na pozemních komunikacích, ve znění pozdějších předpisů pro potřeby správního řízení podle § 154 zákona č. 500/2004 Sb., správní řád, ve znění jeho pozdějších změn a doplnění

SOUHLASÍ

s předloženým návrhem změny místní úpravy provozu a jeho případným stanovením.

Vydání opatření obecné povahy je ze strany Policie ČR podmiňováno tím, že dopravní značení/osadí odborná firma dle příložené dokumentace při dodržení/podmínek dopravního značení v souladu se zákonem č. 361/2000 Sb., vyhláškou č. 294/2015 Sb., technickými podmínkami TP 65 a nařízením Ministerstva dopravy ČR o užití certifikovaných výrobků.

POLICE ČESKÉ REPUBLIKY Územní odbor Brno-venkov	1/48/4 41/2
Dopravní inspektorát, pracoviště dopravního inženýrství	
Odsouhlaseno dne: 9. 2. 2023	
Pod č.j.: KRPB- 30388 - 2 /ČJ-2023-0603DI-HRB	
Dle § 77 zák. č. 361/2000 Sb.	Podpis: 417/2