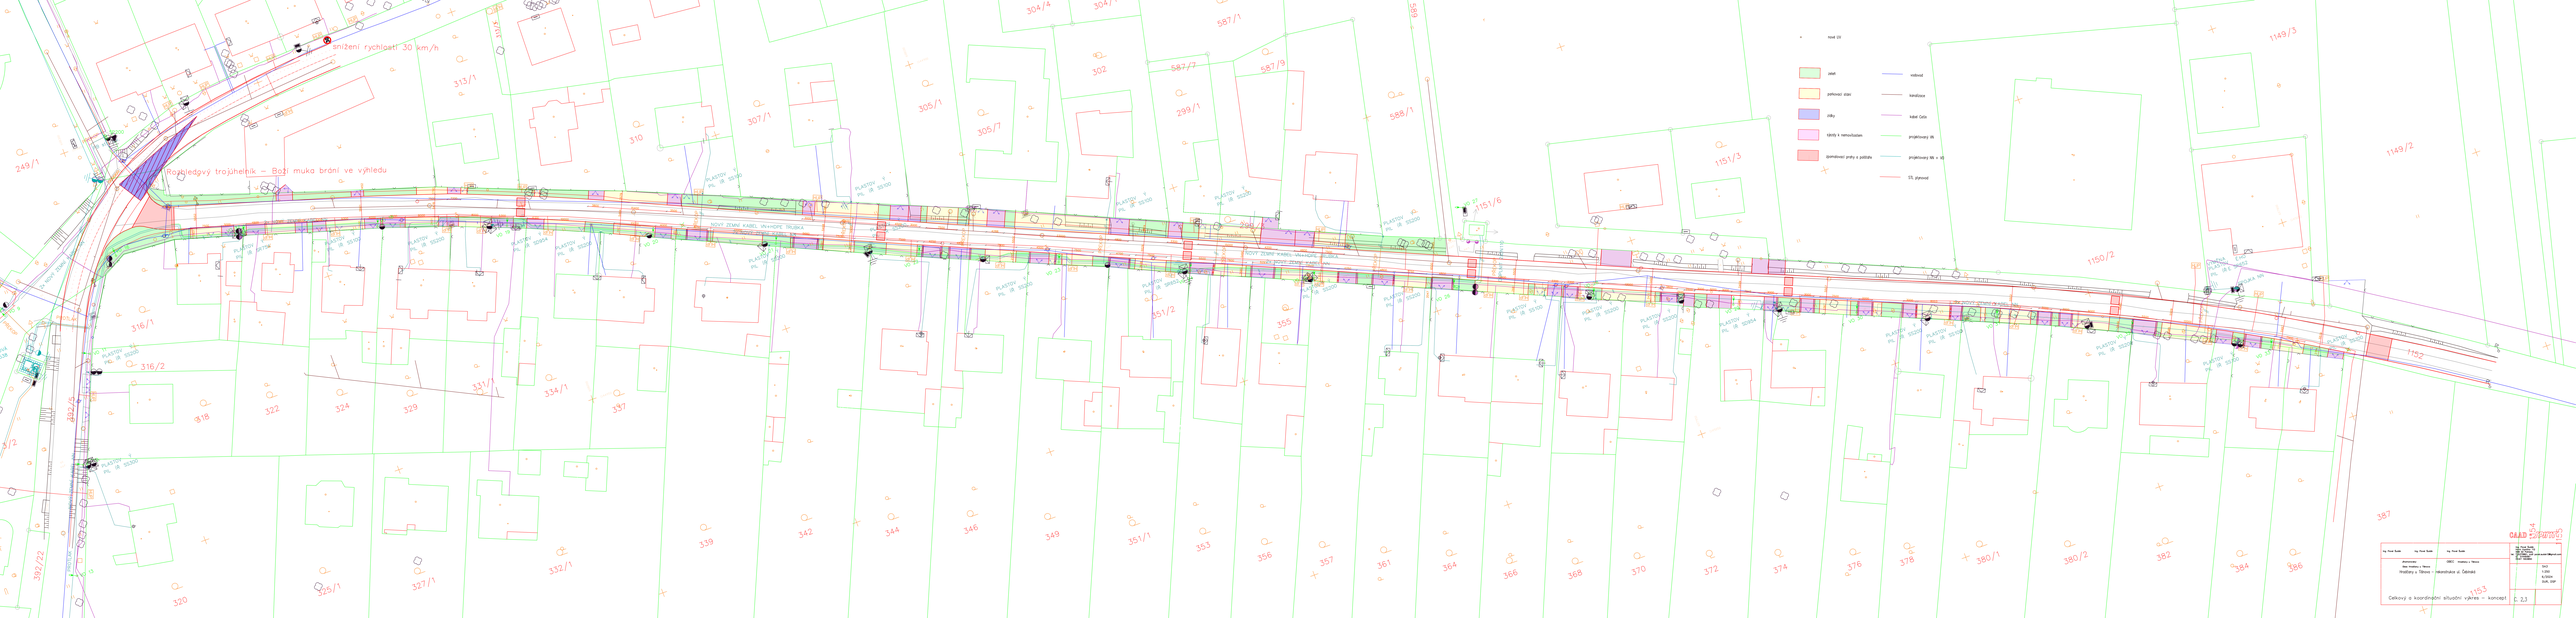
snížení rychlosti 30 km/h
Rozhledový trojúhelník – Boží muka brání ve výhledu
NOVÝ ZEMNÍ KABEL VN+HDPE TRUBKA
PLASTOV PVL JR 50/50
VO 25
VO 26
VO 27
VO 28
VO 29
VO 30
VO 31
VO 32
VO 33
VO 34
VO 35
VO 36
VO 37
VO 38
VO 39
VO 40
VO 41
VO 42
VO 43
VO 44
VO