





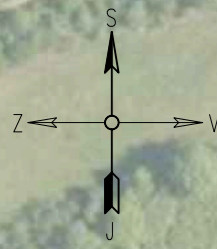

S7
V8

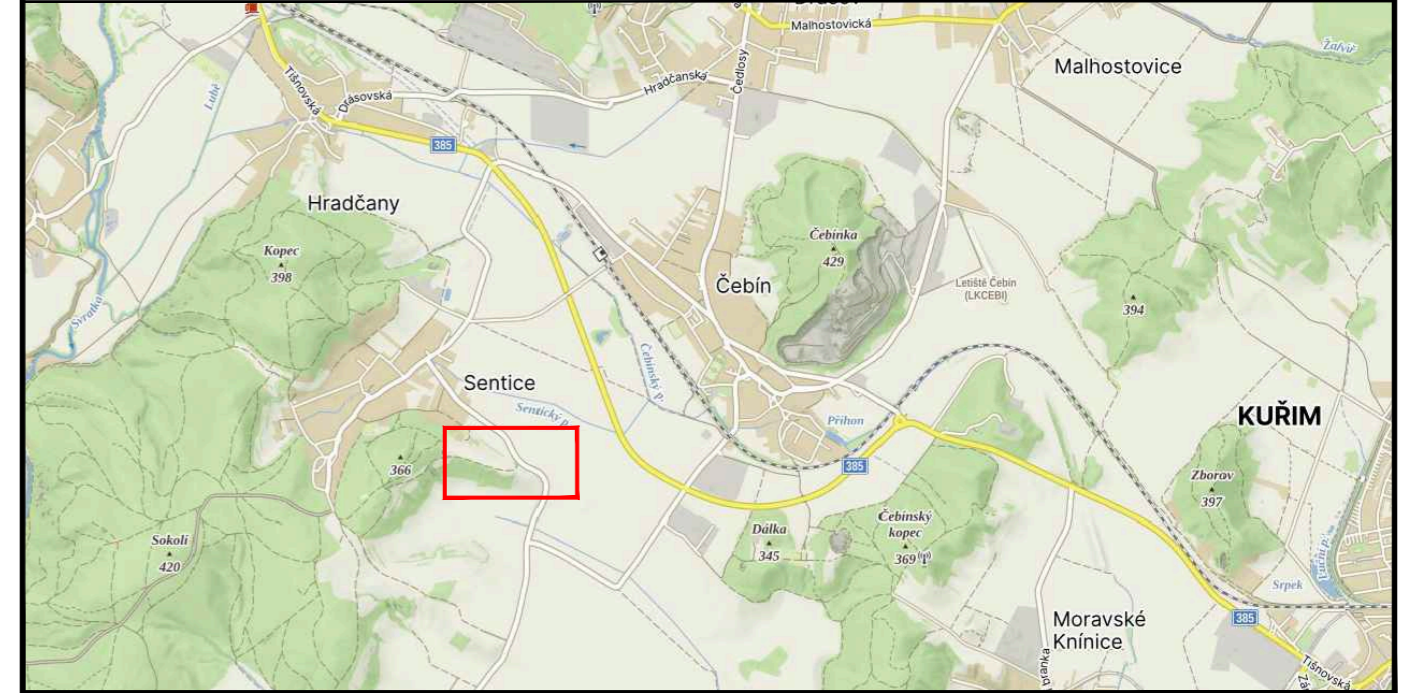

PŘEHLEDOVÁ MAPA:



LEGENDA:

-  STÁVAJÍCÍ SVISLÉ DZ
-  STÁVAJÍCÍ SVISLÉ DZ DOČASNĚ ZRUŠENÉ
-  PŘECHODNÉ SVISLÉ DZ (OSAZENO CCA 10 DNÍ PŘI TAŽENÍ NOVÝCH VODIČŮ)
-  PŘECHODNÉ SVISLÉ DZ (OSAZENO PO CELOU DOBU STAVBY)

POZNÁMKA:

Umístění dopravního značení bude instalováno v souladu s TP č. 66, TP č. 133 a s ustanovením zákona č. 361/2000 Sb.
 Otevřené výkopy a pracovní místo bude odpovídajícím způsobem zabezpečeno dle zákona č. 283/2021 Sb. a zásad BOZP.
 - TP č.66 (Zásady pro označování pracovních míst na pozemních komunikacích)
 - TP č.133 (Zásady pro vodorovné dopravní značení na pozemních komunikacích)

ZNAKOM s.r.o. – ZENGOVA 2694/4, 615 00 BRNO, TEL. 602 332 710, ZNAKOM@ZNAKOM.CZ, (PRACOVÍŠTĚ: RYBNÍČEK 12, 602 00 BRNO)		
Vypracoval: David SKALICKÝ podpis: <i>David Skalický</i>	Zodpovědný projektant: David SKALICKÝ podpis: <i>David Skalický</i>	Ředitel/Technická kontrola: Petr Bednář podpis: <i>Petr Bednář</i>
 ZNAKOM s.r.o., ZENGOVA 2694/4, 615 00 BRNO		

Místo: SENTICE	Číslo zak.: 25Z00207
Komunikace: III/38526	Formát: 3xA4
Staničení úseku: –	Datum: 01/2025
Akce: V423 - KŘÍŽENÍ KOMUNIKACÍ A VÝJEZDY - II. ETAPA část stavby SO-03 a SO-04	Číslo přílohy: 5
Obsah: PŘECHODNÁ ÚPRAVA PROVOZU	

Ověřovací doložka změny datového formátu dokumentu podle § 69a zákona č. 499/2004 Sb.

Změnou datového formátu se nepotvrzuje správnost a pravdivost údajů obsažených v dokumentu a jejich soulad s právními předpisy.
Vstupující dokument nebyl podepsán.

Typ vstupního dokumentu: .PDF

Otisk souboru: F17A76033ED1C0622750D2BFA7F761DD6594CB02A85D6C5F488F5EEC5CE7DD20

Použitý algoritmus: SHA256_SBB 2.16.840.1.101.3.4.2.1

Subjekt, který změnu formátu dokumentu provedl:

Město Tišnov, nám. Míru 111, 66601 Tišnov, epodatelna@tisnov.cz

Datum vyhotovení ověřovací doložky:

22.1.2025

Jméno a příjmení osoby, která změnu formátu dokumentu provedla:

Svída Viktor