




zábor vozovky 39,0m²
zábor zeleně 66,0m²

- B28-osadit 7 dní předem**
- stavba zajistí bezpečný průchod pěších osazením přemostění v š. min. 0,9m přes výkopy pro zajištění vstupů do objektů
 - stavba zajistí ohrazení výkopu stavebním opocněním nebo Z2
 - DZ budou osazeny dle TP 66 a tech. listů pro osazování přenosného DZ, přechodného VZD dle TP 133,66,65


Legenda zařízení stavby, obj. trasy, výkopy :	
přemostění těžké š. min. 3m :	
výkop :	
posuvné pracovní místo :	
Legenda značení ve schématu /barva popisu :	
přenosné SDZ :	A15
stávající SDZ :	
stávající SDZ zakrýt / zrušit :	
zábor vozovky :	
zábor chodníku :	
zábor - zeleň :	

VYPRACOVAL : Belcredi Vlček Martin	<i>Belcredi Vladimír</i>	 SIGNEX spol. s r.o. ČESKÁ REPUBLIKA, PRAHA
KONTROLOVAL : Ing. Končelík Jiří	<i>J. Končelík</i>	
obsah schématu :		kontakt :
PŘECHODNÉ DOPRAVNÍ ZNAČENÍ Částečná uzavírka		SIGNEX, spol. s r.o., Holzova, 138, 627 00 Brno Tel.: 545 226 021-4 , mistr: tel.: 602 58 23 25 Služba mimo pracovní dobu: tel.: 602 571 312 email: signex@signex.cz
místo akce/název :		číslo objednávky / datum :
Hradčany, ul. Čebínská Rozšíření kabelu NN		CR/2611 10.2.2026
číslo schématu :		1

překop po polovině 1/2

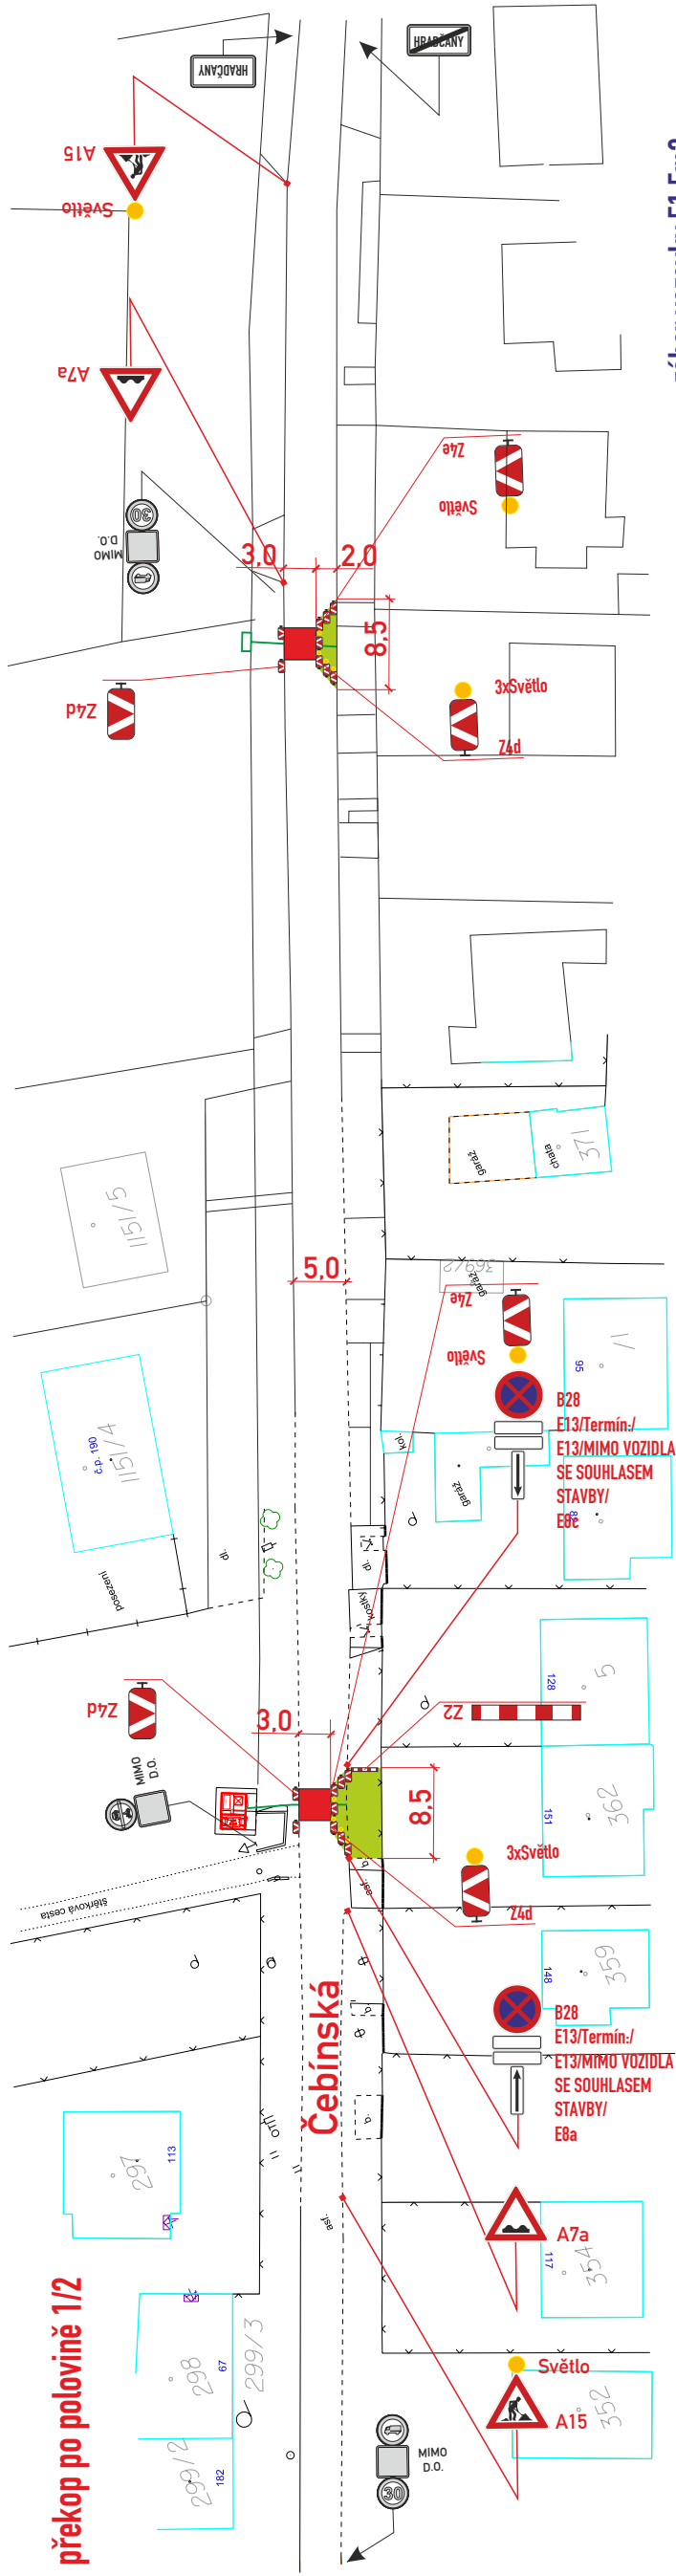

překop po polovině 2/2

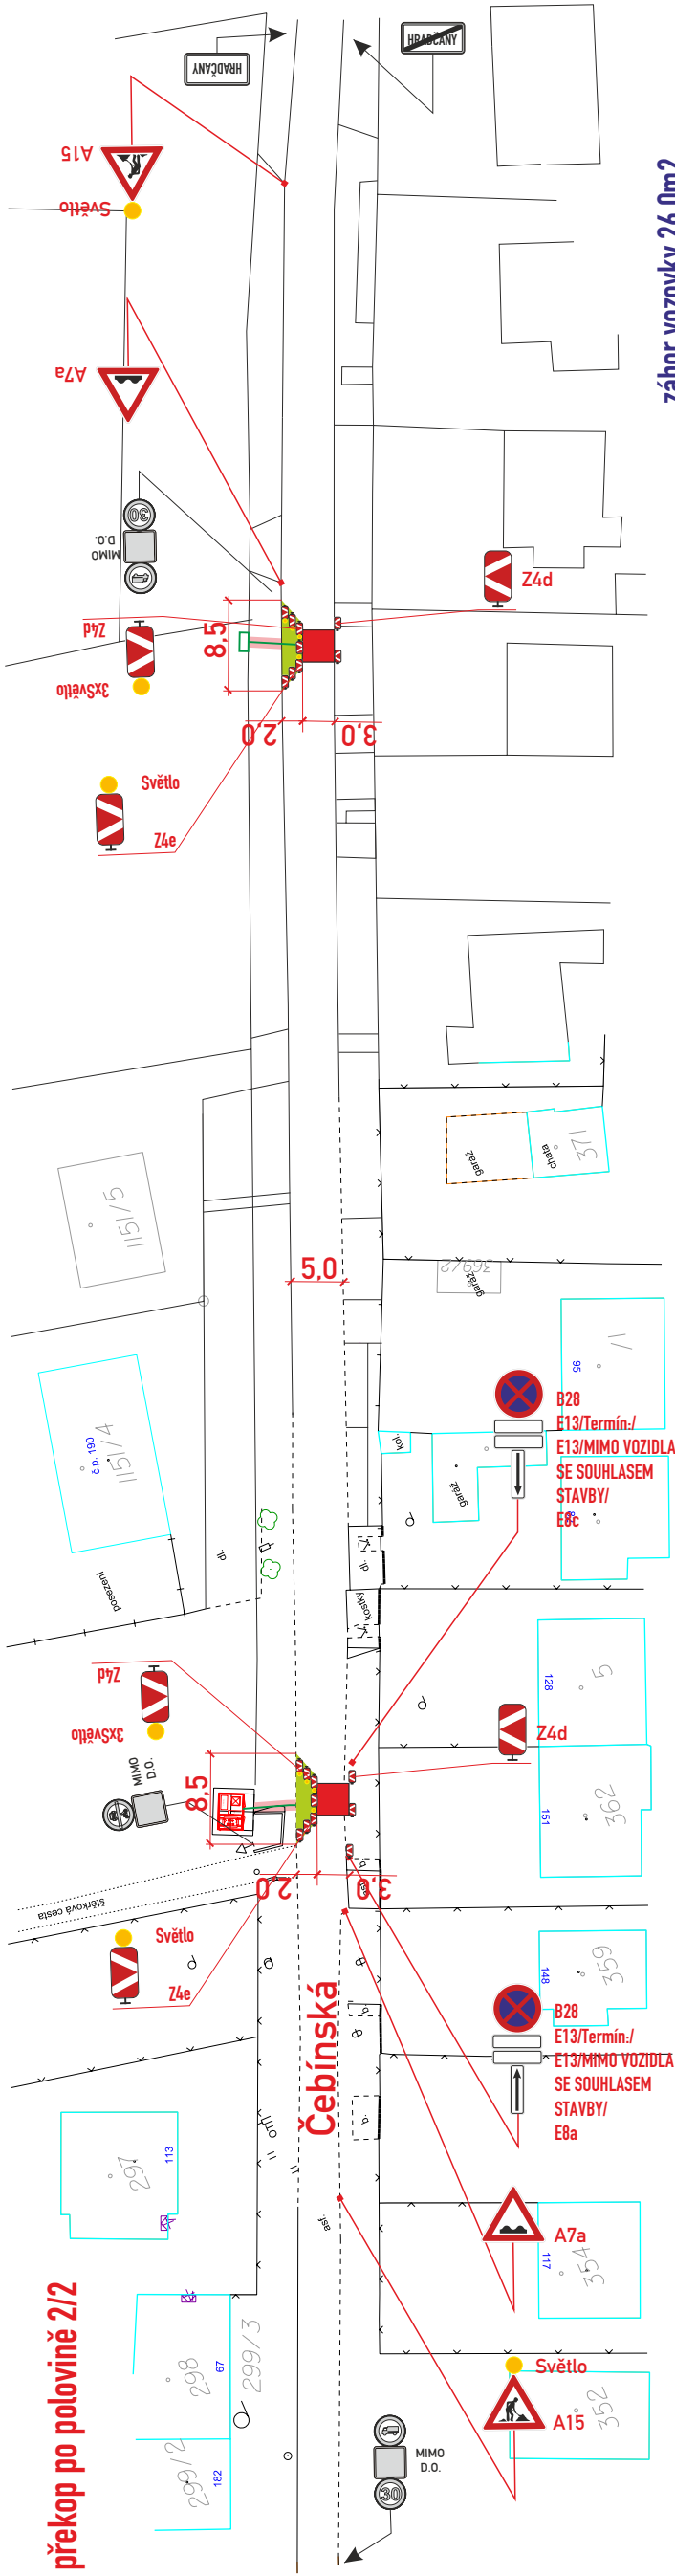

místo akce/název :
Hradčany, ul. Čebínská
Rozšíření kabelu NN

číslo objednávky / datum :
CR/2611
10.2.2026
číslo schématu :
2

Ověřovací doložka změny datového formátu dokumentu podle § 69a zákona č. 499/2004 Sb.

Změnou datového formátu se nepotvrzuje správnost a pravdivost údajů obsažených v dokumentu a jejich soulad s právními předpisy.
Vstupující dokument nebyl podepsán.

Typ vstupního dokumentu: .PDF
Otisk vstupního souboru: 4F44CDABD2F41745E4E6892591431B5A29A7155109C3F904B358F488DCA6AF1A
Použitý algoritmus: SHA256_SBB 2.16.840.1.101.3.4.2.1

Subjekt, který změnu formátu dokumentu provedl:
Město Tišnov, nám. Míru 111, 66601 Tišnov, epodatelna@tisnov.cz

Datum vyhotovení ověřovací doložky:
26.2.2026

Jméno a příjmení osoby, která změnu formátu dokumentu provedla:
Mikulica Martin