

### ZÁZNAM O ÚČINNOSTI

Dokumentaci vydalo:	Zastupitelstvo obce Hradčany
Datum nabytí účinnosti:	
Pořizovatel:	Obecní úřad Hradčany
Oprávněná úřední osoba pořizovatele:	
Jméno a příjmení:	Ludmila Špačková
Funkce:	starostka obce
Podpis:	

Otisk úředního razítka:

### LEGENDA

- hranice katastrálního území Hradčany u Tišnova - řešené území
- hranice zastavěného území vymezená k 31.3.2026
- hranice zastavěného území rušená k 31.3.2026 (dílčí úsek)
- KORIDORY VEŘEJNÉ INFRASTRUKTURY**
- koridor nad plochami s rozdílným způsobem využití z nadřazené dokumentace pro dopravní infrastrukturu
- zastavitelná plocha vymezená změnou
- PLOCHY S ROZDÍLNÝM ZPŮSOBEM VYUŽITÍ návrh**
- PLOCHY VÝROBY A SKLADOVÁNÍ výroba lehká
- hranice ploch dotčených věcnými změnami

### DOPRAVNÍ INFRASTRUKTURA

- cyklistická trasa

### OCHRANA TECHNICKÉ INFRASTRUKTURY

- ochranné pásmo ZVN, VVN, VN a rozvodny


### OCHRANA DOPRAVNÍ INFRASTRUKTURY

- ochranné pásmo železnice

Celé správní území je zájmovým územím Ministerstva obrany z hlediska povolování vyjmenovaných druhů staveb

Ostatní legenda jeví územního plánu a limitů využití území dle platného ÚP Hradčany.

Polohopisným podkladem je katastrální mapa, poskytnutá ČUZK /03-2026/. Využití těchto dat se řídí podmínkami dle internetových stránek ČUZK.

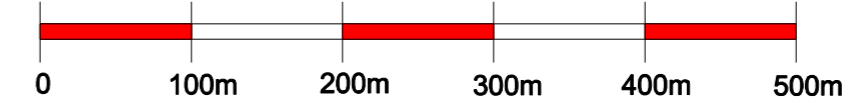

## ZMĚNA Č. 4 ÚZEMNÍHO PLÁNU HRADČANY

KOORDINAČNÍ VÝKRES

POŘIZOVATEL: OBECNÍ ÚŘAD HRADČANY		Ing. arch. Barbora Jenčková Jugoslávská 633/75a 613 00 Brno
ZHOTOVITEL: ING. ARCH. BARBORA JENČKOVÁ, autORIZOVANÝ ARCHITEKT ČKA 02872	DATUM KVĚTEN 2026	
OBJEDNATEL OBEC HRADČANY	MĚŘÍTKO 1 : 5000	ČÍSLO VÝKRESU 0.1