


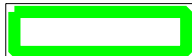
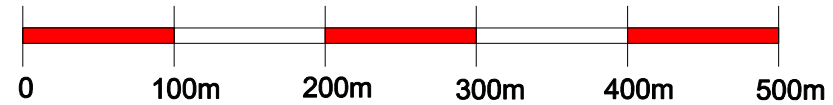




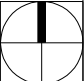
### LEGENDA

-  hranice katastrálního území Hradčany u Tišnova - řešené území
-  hranice BPEJ
- 30700  
III. číselný kód BPEJ  
třída ochrany
-  zastavitelná plocha vymezená změnou
-  navrhovaná plocha záboru ZPF



## ZMĚNA Č. 4 ÚZEMNÍHO PLÁNU HRADČANY

PŘEDPOKLÁDANÉ ZÁBORY PŮDNÍHO FONDU

POŘIZOVATEL: OBECNÍ ÚŘAD HRADČANY		
ZHOTOVITEL: ING. ARCH. BARBORA JENČKOVÁ, autorizovaný architekt ČKA 02872	Ing. arch. Barbora Jenčková Jugoslávská 633/75a 613 00 Brno	
OBJEDNATEL: OBEC HRADČANY	DATUM: KVĚTEN 2026	
MĚŘÍTKO: 1 : 5000	ČÍSLO VÝKRESU: 0.3	