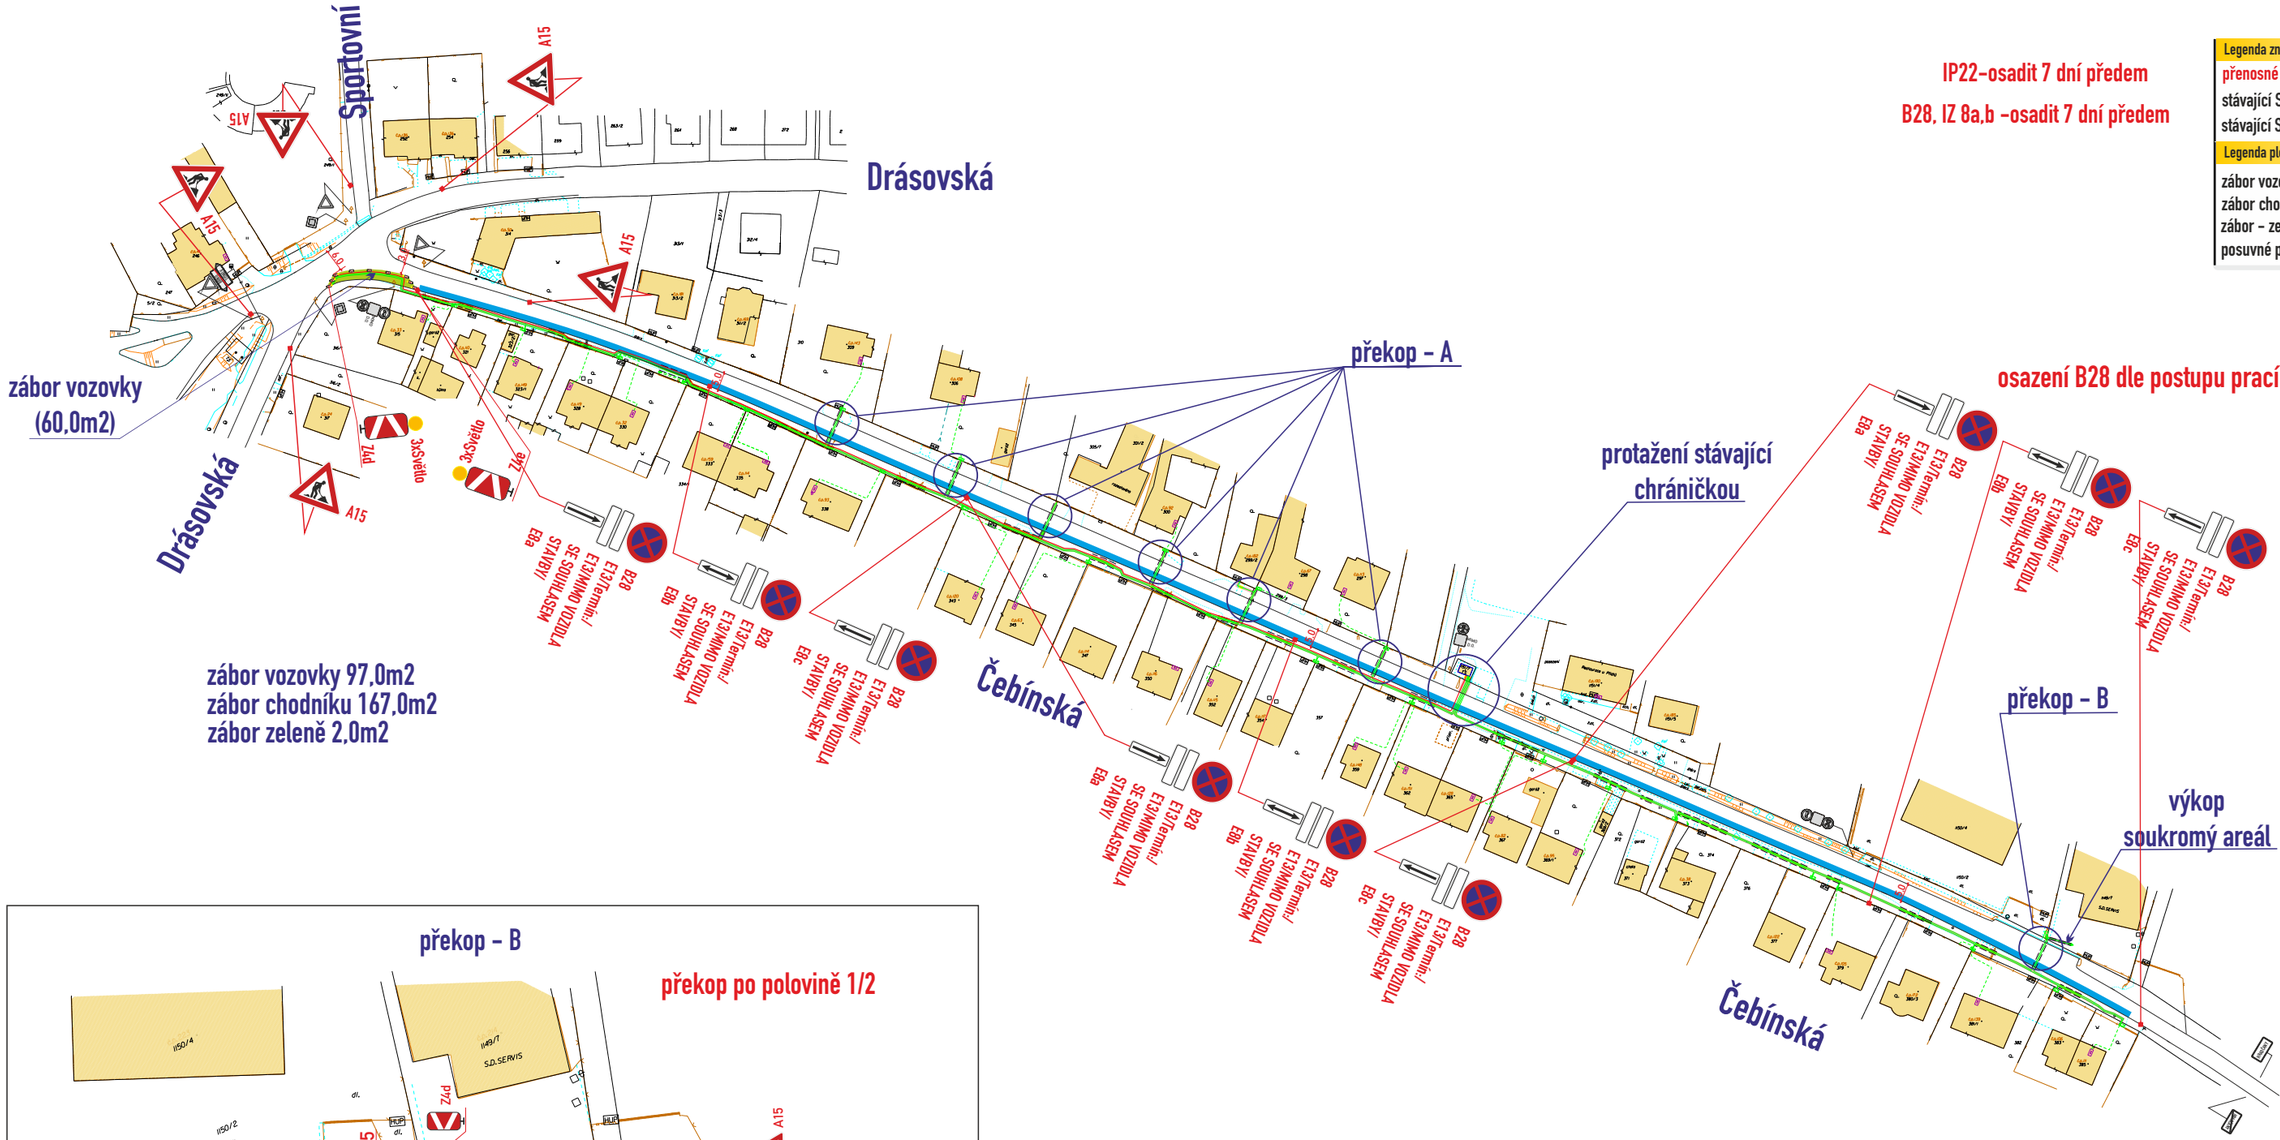

IP22-osadit 7 dní předem

B28, IZ 8a,b –osadit 7 dní předem

Legenda značení ve schématu /barva popisu :

přenosné SDZ :

stávající SDZ :

stávající SDZ zakrýt / zrušit:

Legenda ploch:

zábor vozovky :

zábor chodníku :

zábor – zeleň :

posuvné pracovní místo :

překop – B

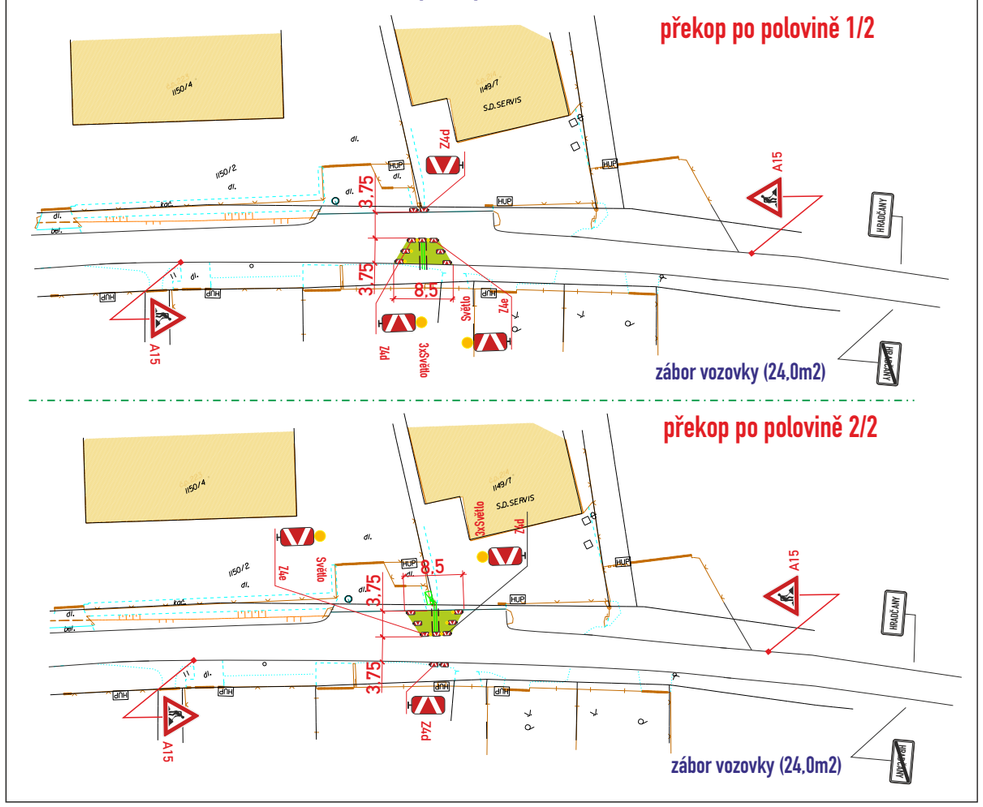

posuvné pracovní místo Etapa – 1

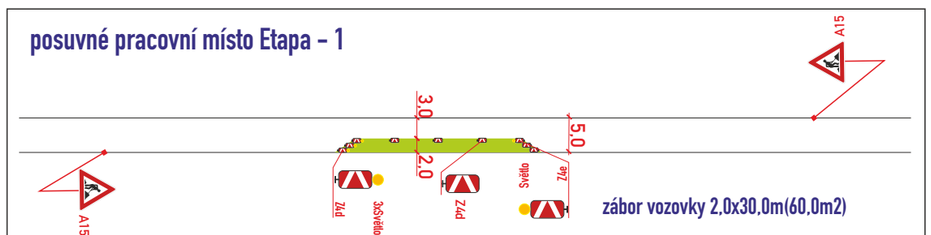

překop – A

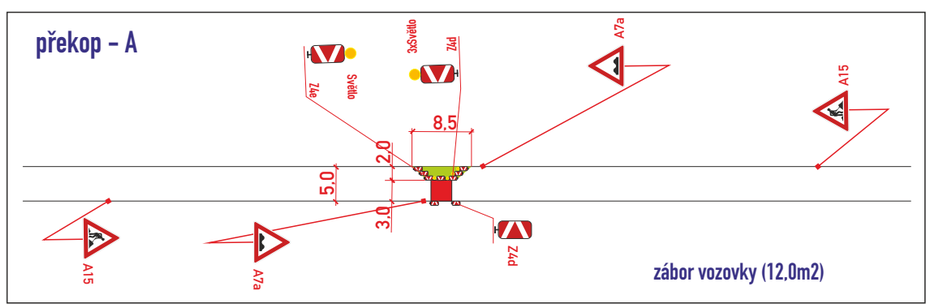

Etapa – 1

– stavba zajistí bezpečný průchod pěších osazení přemostění v š. min. 0,9m přes výkopy a pro zajištění vstupů do objektů

– stavba zajistí ohrazení výkopu stavebním opocením nebo Z2

– DZ budou osazeny dle TP 66 a tech. listů pro osazování přenosného DZ, přechodného VDZ dle TP 133,66,65

VYPRACOVAL : Belcredi Vlček Martin	SIGNEX spol. s r.o.
KONTROLOVAL : Ing. Končelík Jiří	
obsah schématu : **PŘECHODNÉ DOPRAVNÍ ZNAČENÍ** Úplná uzavírka	kontakt : SIGNEX, spol. s r.o., Holzova,138, 627 00 Brno Tel.: 545 226 021-4 , mistr: tel.: 602 58 23 25 Služba mimo pracovní dobu: tel.: 602 571 312 email: signex@signex.cz
místo akce/název : Hradčany, ul. Tišnovská, Drásovská, Čebínská Realizace kabelu NN a VN	číslo objednávky / datum : CR/2611 8.10.2026
	číslo schématu : 1

www.signex.cz

posuvné pracovní místo ulice Drásovská

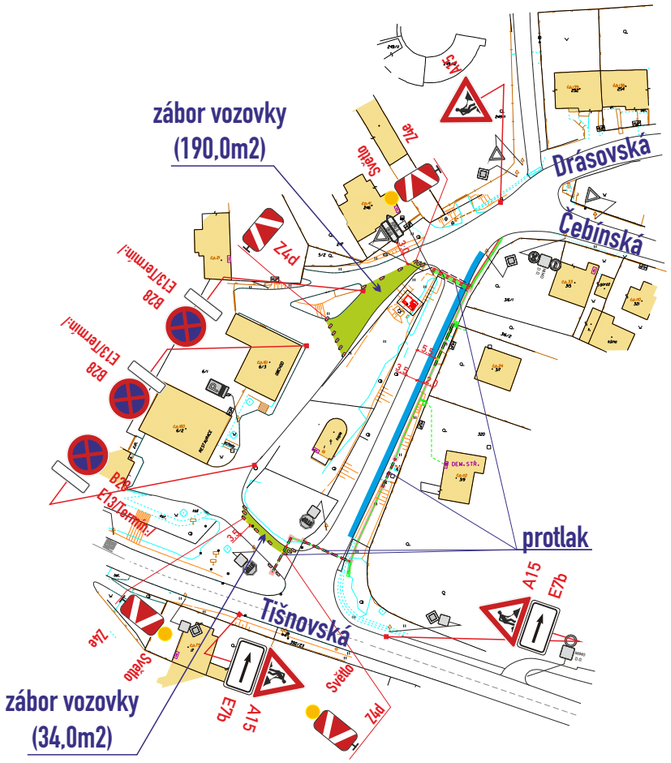

zábor vozovky 4,0m2
zábor zeleně 59,0m2

posuvné pracovní místo
výkop
zábor vozovky 2,0x30,0m(60,0m2)

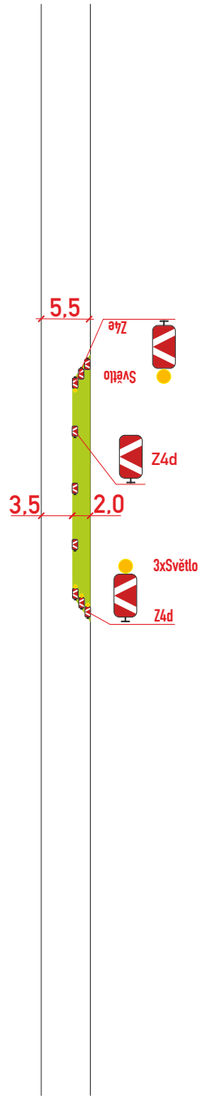

posuvné pracovní místo
demontáž sloupů
zábor vozovky 2,5x30,0m(75,0m2)

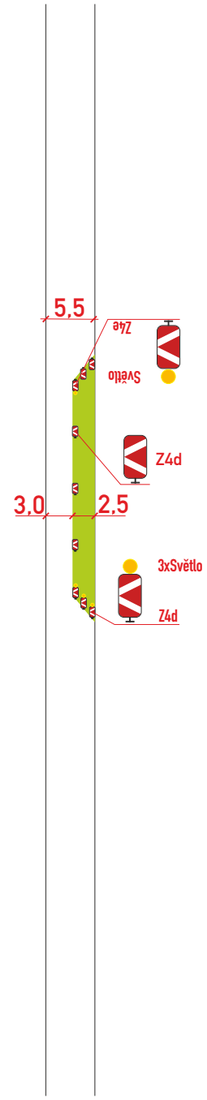

Etapa – 2

místo akce/název :	číslo objednávky / datum :
Hradčany, ul. Tišnovská, Drásovská, Čebínská Realizace kabelu NN a VN	CR/2611 8.10.2026
	číslo schématu : 2

www.signex.cz

překop ulice Sportovní – uzavírka

uzavírka ulice Sportovní – demontáž sloupů a kabelů el. vedení

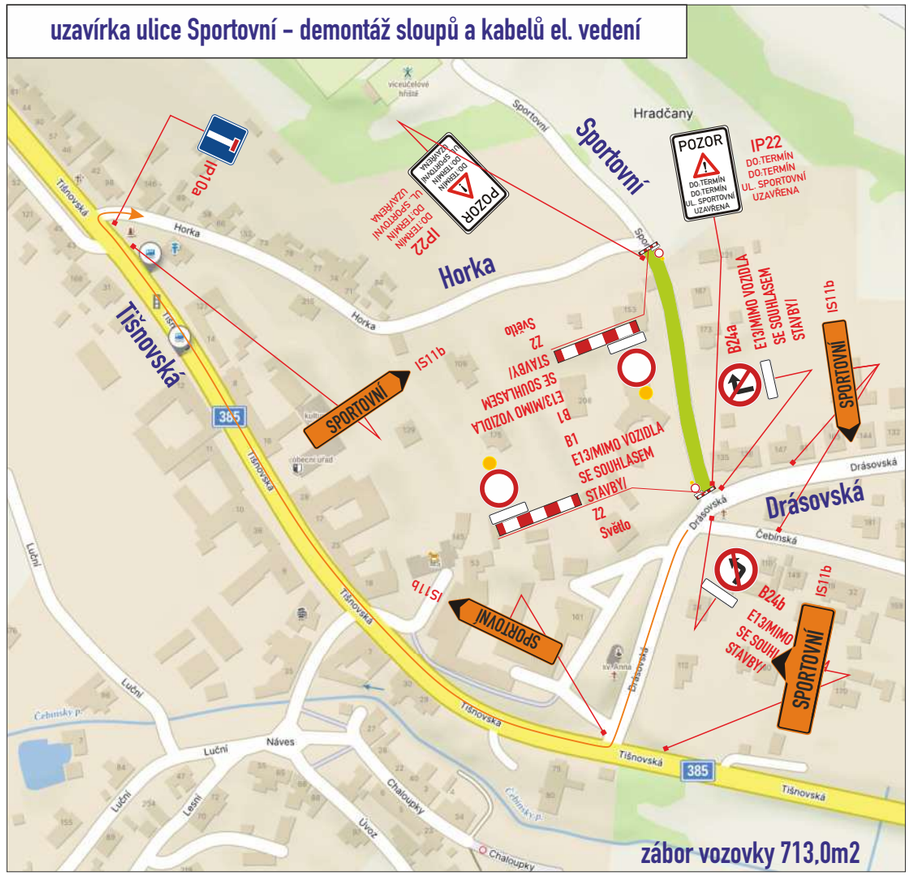

Etapa – 3 část – 1

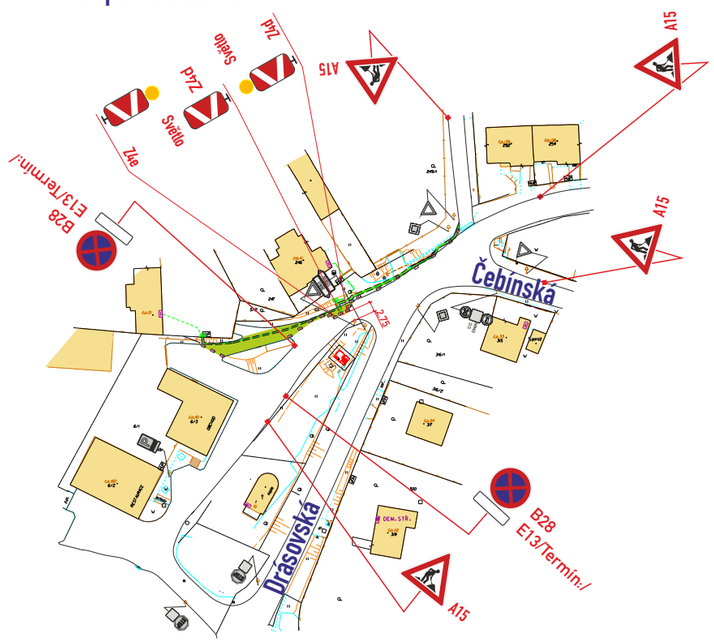

zábor vozovky 151,0m2

zábor zeleně 14,0m2

Etapa – 3 část – 2

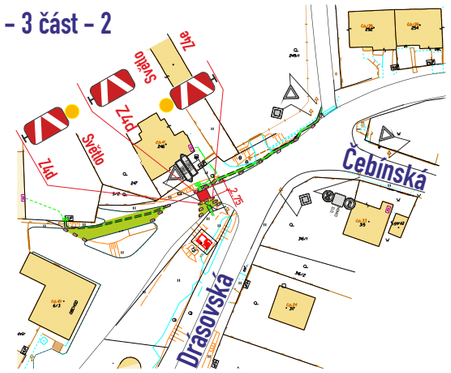

Etapa – 3

místo akce/název :	číslo objednávky / datum :
Hradčany, ul. Tišnovská, Drásovská, Čebínská Realizace kabelu NN a VN	CR/2611 8.10.2026
	číslo schématu : 3

www.signex.cz

Etapa – 4

uzavírka ulice Drásovská u reataurace

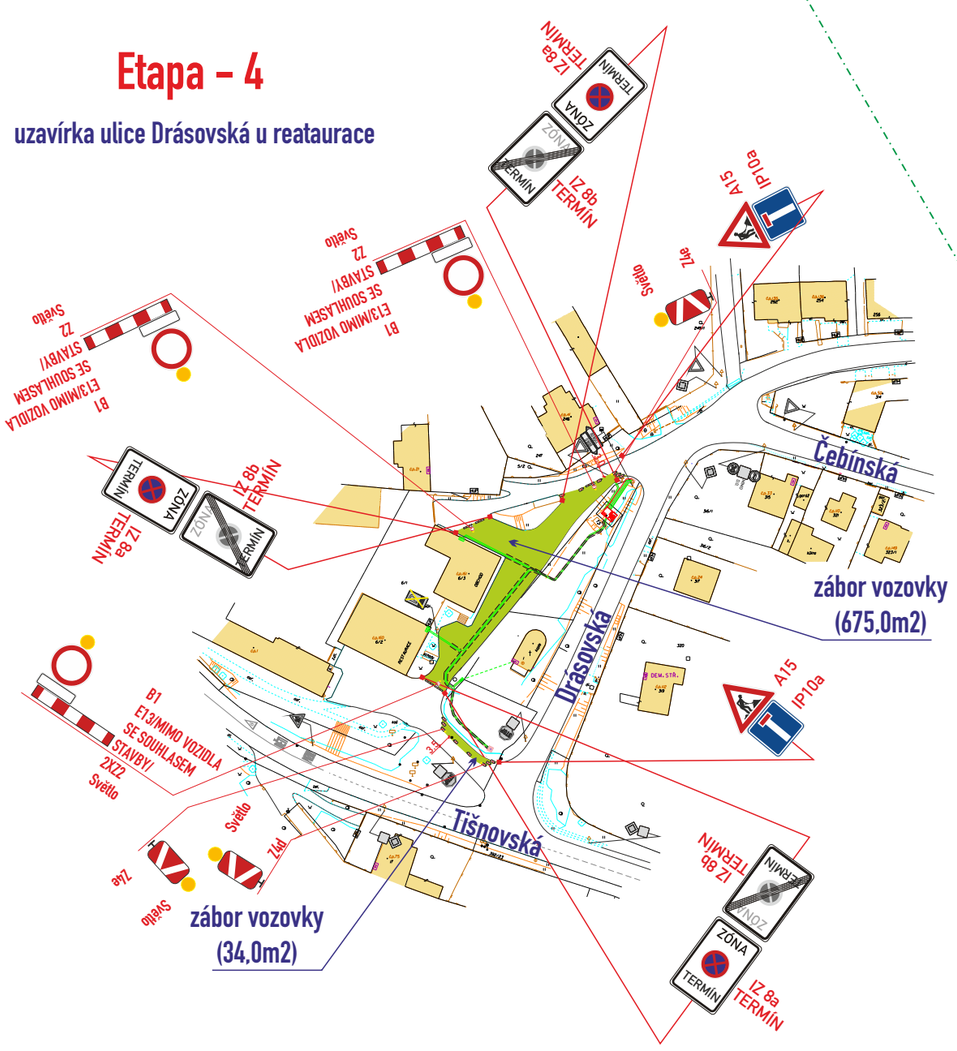

zábor vozovky 709,0m2

Etapa – 5

ulice Tišnovská – řízení provozu pomocí SSZ
zrušení vzdušného vedení

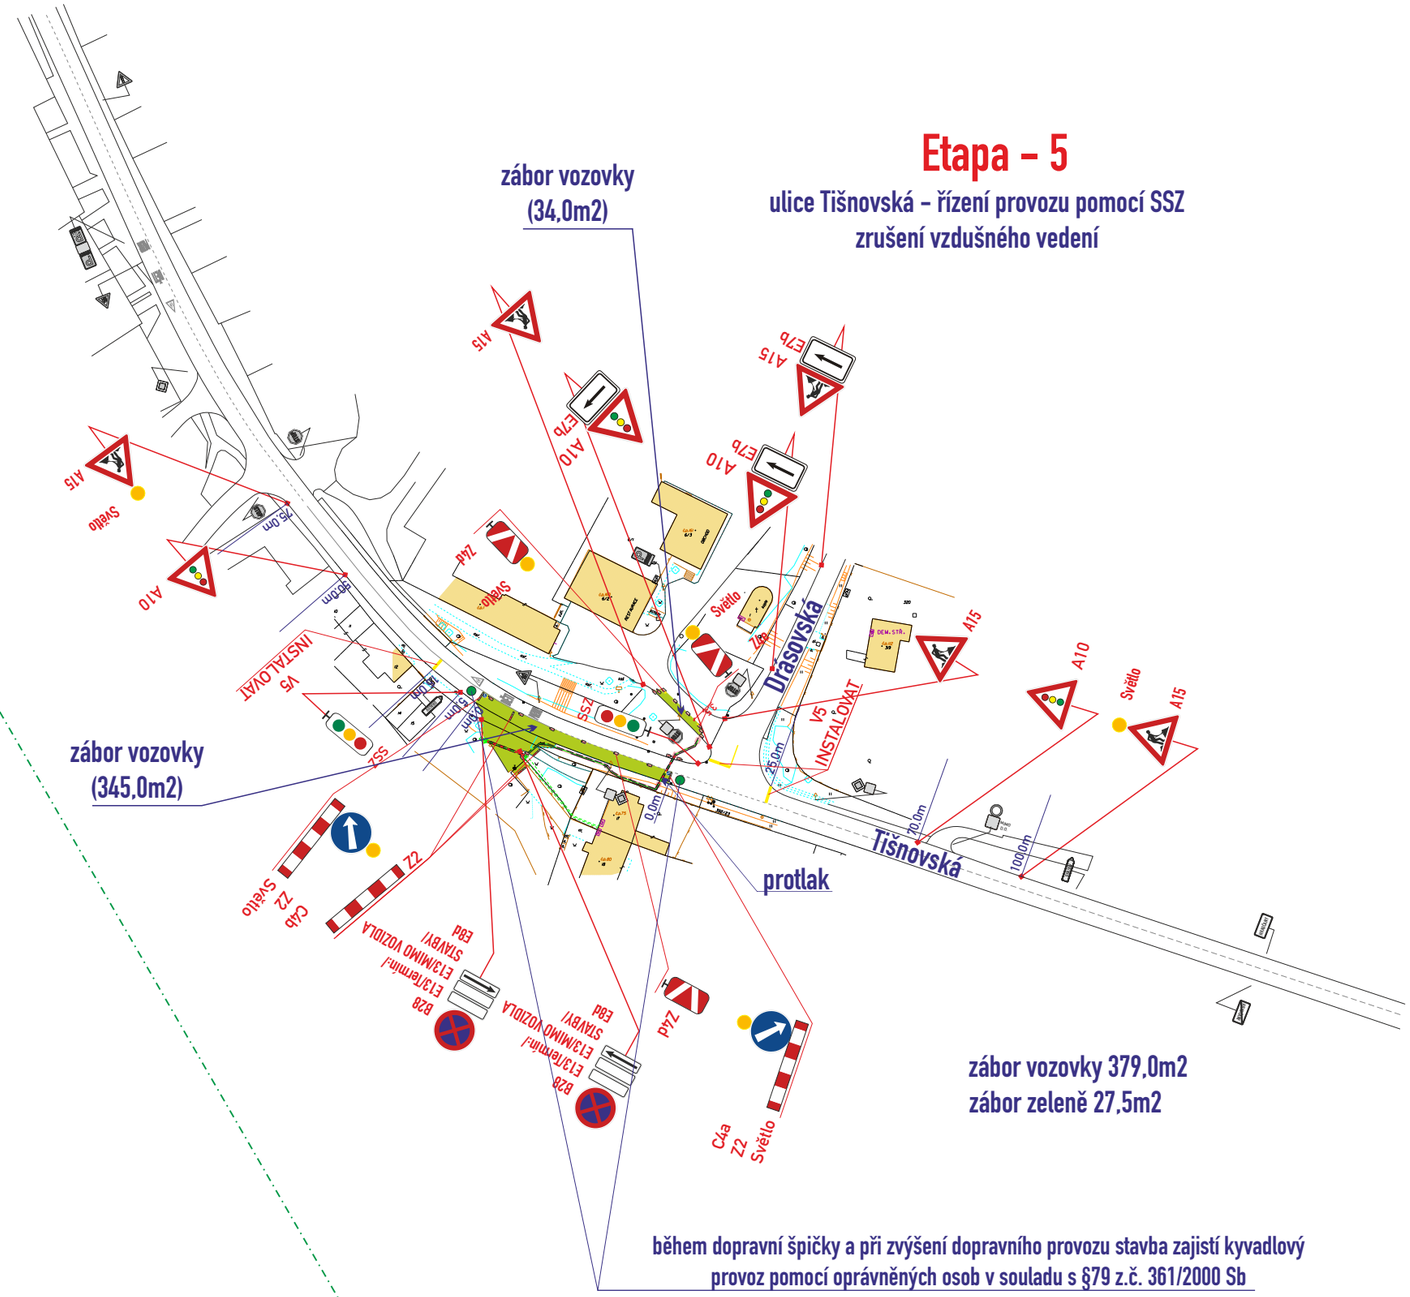

během dopravní špičky a při zvýšení dopravního provozu stavba zajistí kyvadlový provoz pomocí oprávněných osob v souladu s §79 z.č. 361/2000 Sb

Etapa – 4, Etapa – 5

místo akce/název :	číslo objednávky / datum :
Hradčany, ul. Tišnovská, Drásovská, Čebínská Realizace kabelu NN a VN	CR/2611 8.10.2026
	číslo schématu : 4

www.signex.cz