
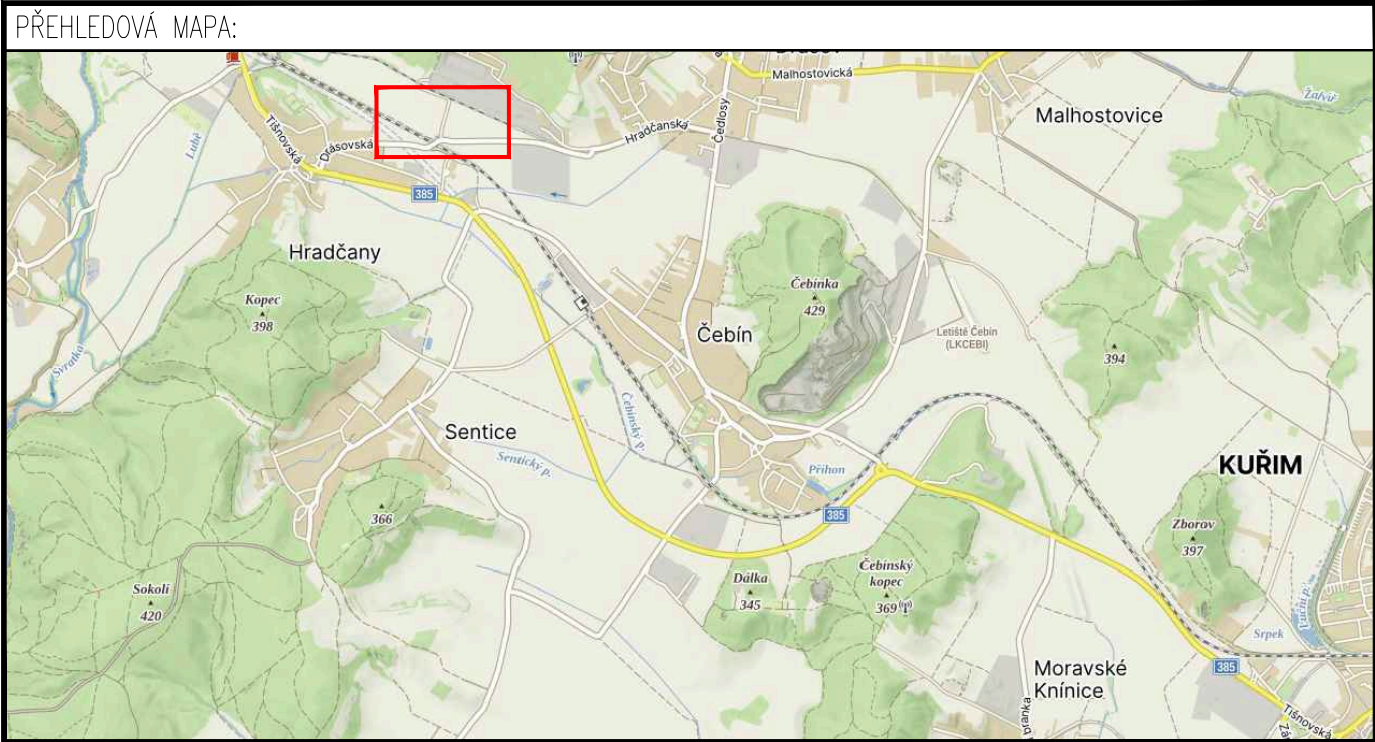


S1 + S1A
V1 + V2

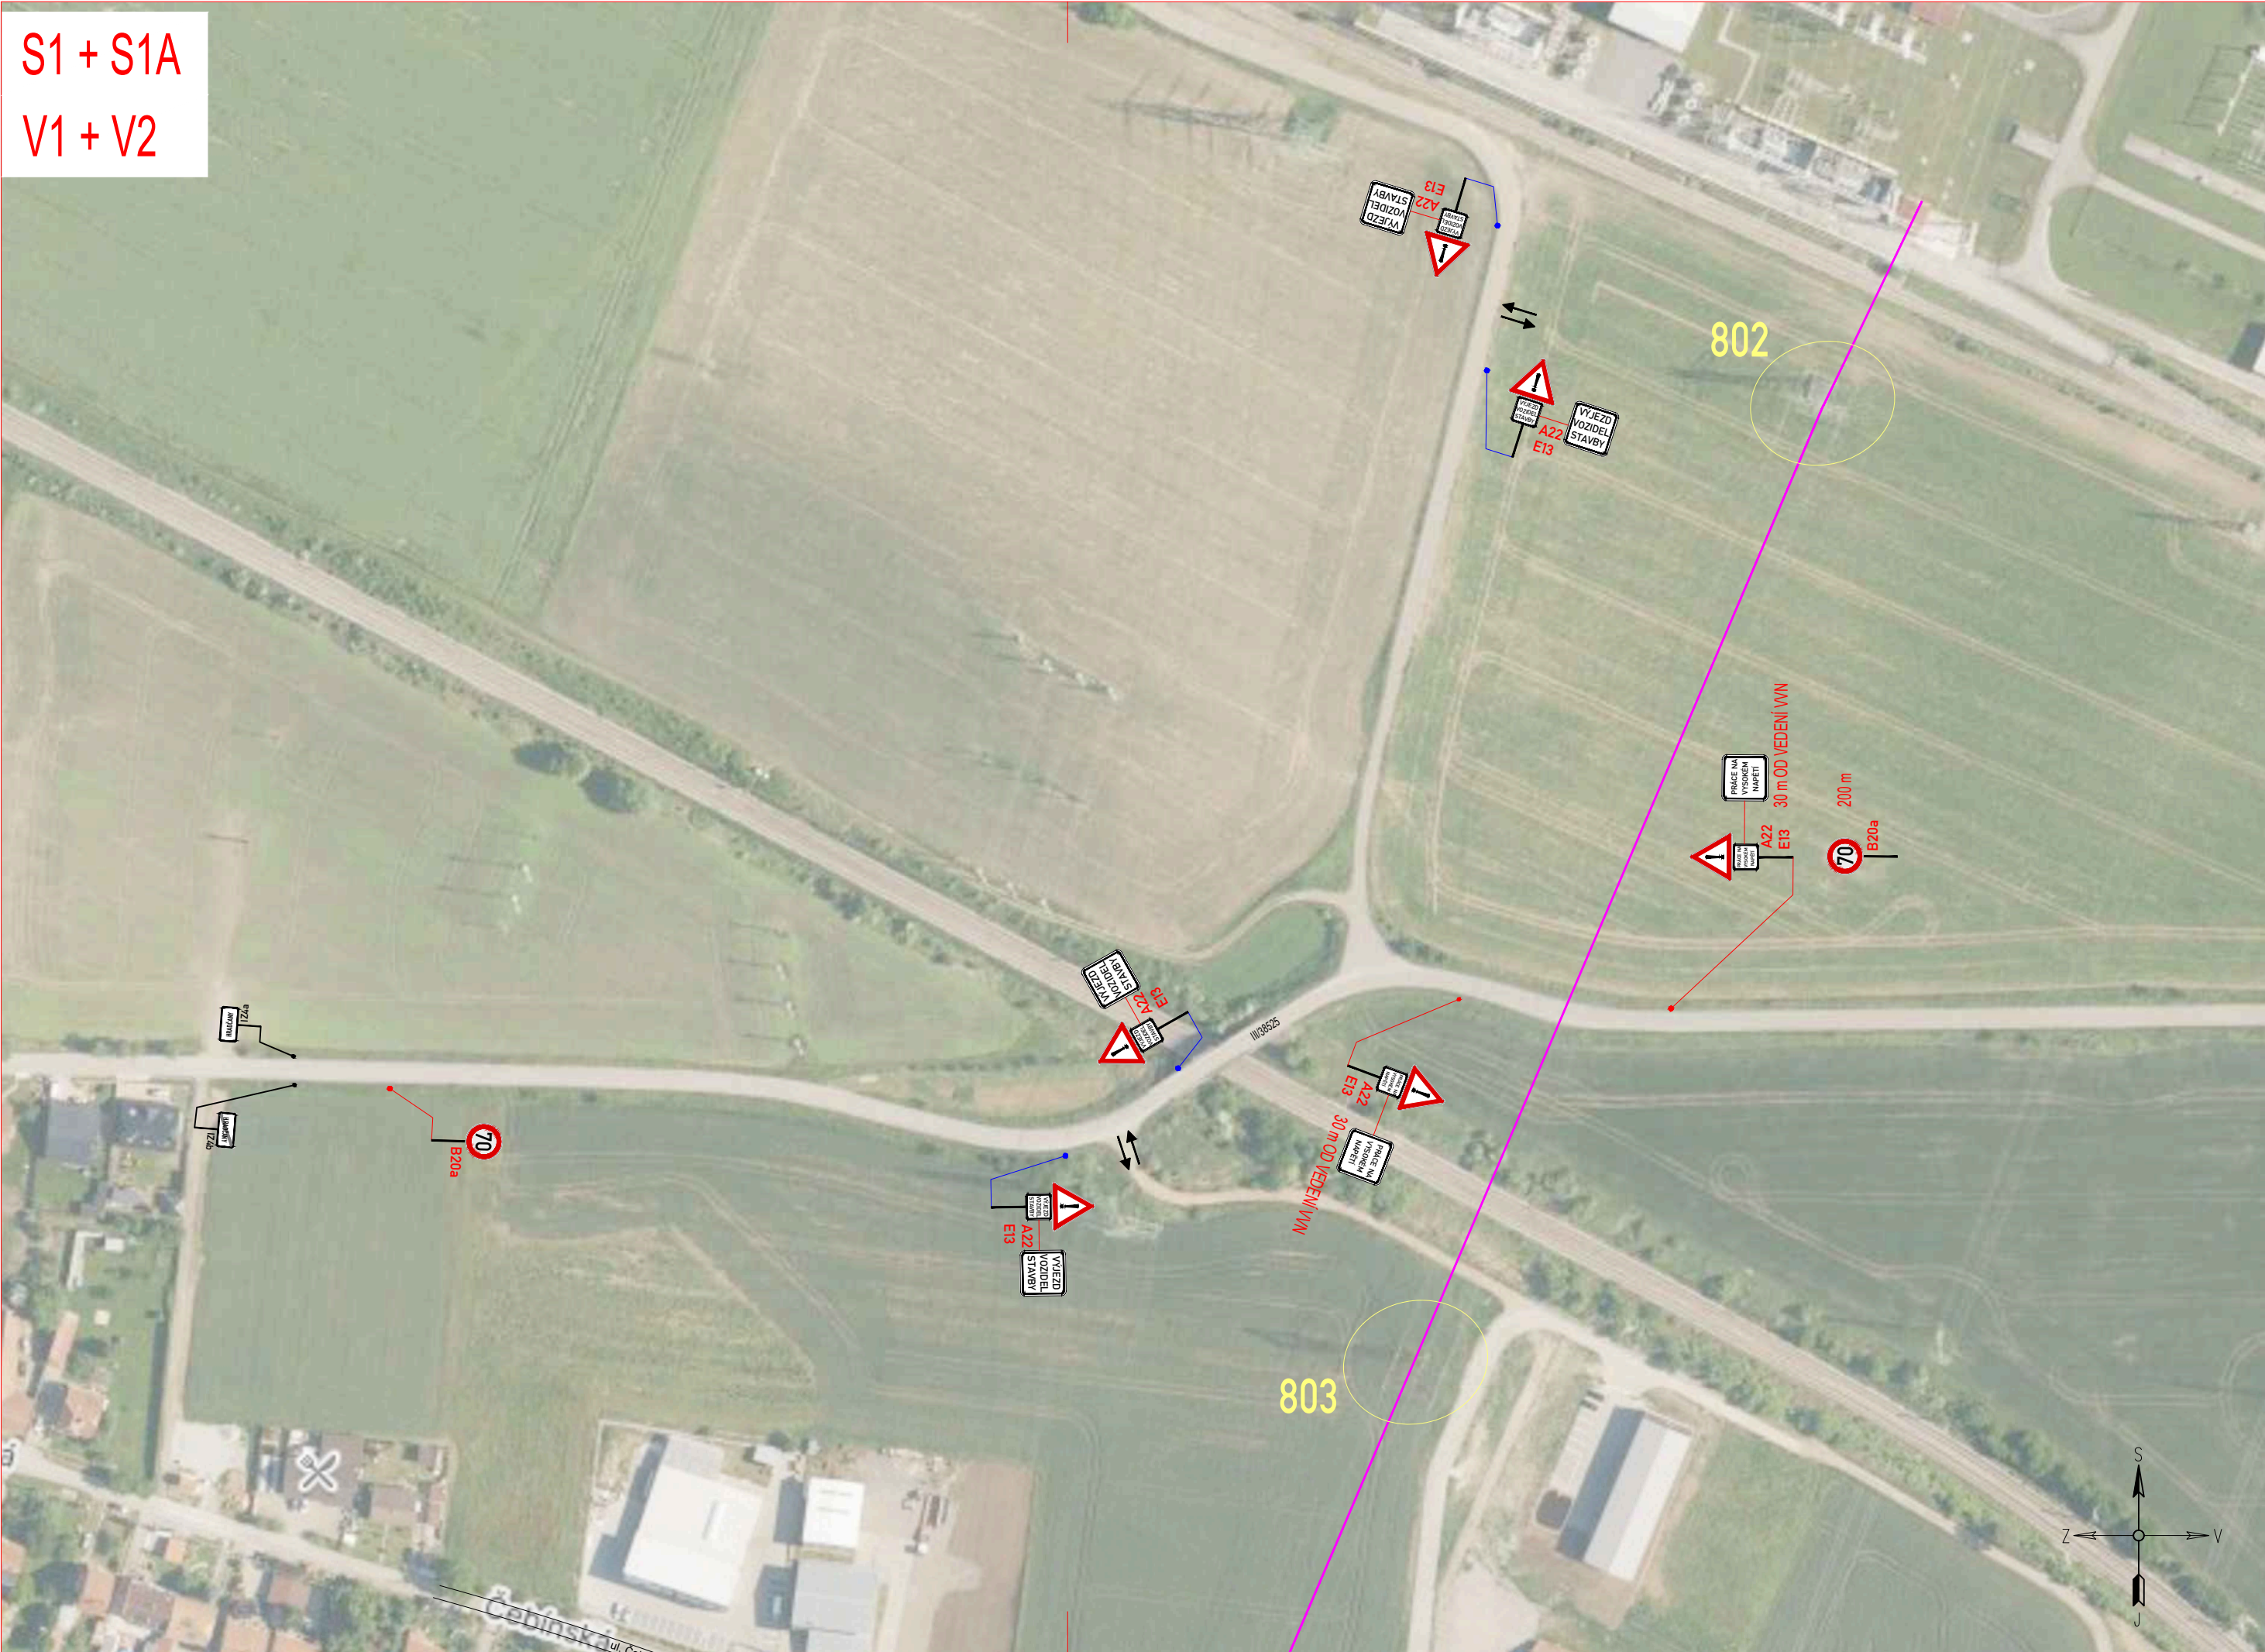

LEGENDA:

	STÁVAJÍCÍ SVISLÉ DZ		PŘECHODNÉ SVISLÉ DZ (OSAŽENO CCA 10 DNÍ PŘI TAŽENÍ NOVÝCH VODIČŮ)
	STÁVAJÍCÍ SVISLÉ DZ DOČASNĚ ZRUŠENÉ		PŘECHODNÉ SVISLÉ DZ (OSAŽENO PO CELOU DOBU STAVBY)

POZNÁMKA:
Umístění dopravního značení bude instalováno v souladu s TP č. 66, TP č. 133 a s ustanovením zákona č. 361/2000 Sb.
Otevřené výkopy a pracovní místo bude odpovídajícím způsobem zabezpečeno dle zákona č. 283/2021 Sb. a zásad BOZP.
- TP č.66 (Zásady pro označování pracovních míst na pozemních komunikacích)
- TP č.133 (Zásady pro vodorovné dopravní značení na pozemních komunikacích)

ZNAKOM s.r.o. – ZENGROVA 2694/4, 615 00 BRNO, TEL. 602 332 710, ZNAKOM@ZNAKOM.CZ, (PRACOVIŠTĚ: RYBNÍČEK 12, 602 00 BRNO)			
Vypracoval: David SKALICKÝ podpis: 	Zodpovědný projektant: David SKALICKÝ podpis: 	Ředitel/Technická kontrola: Petr Bednář podpis: 	 ZNAKOM s.r.o., ZENGROVA 2694/4, 615 00 BRNO
Místo: HRADČANY U TIŠNOVA			Číslo zak.: 25Z00207
Komunikace: III/38525, MK			Formát: 3x4
Staničení úseku: –			Datum: 01/2025
Akce: V423 - KŘÍŽENÍ KOMUNIKACÍ A VÝJEZDY - II. ETAPA část stavby SO-03 a SO-04			Číslo přílohy: 1
Obsah: PŘECHODNÁ ÚPRAVA PROVOZU			

Ověřovací doložka změny datového formátu dokumentu podle § 69a zákona č. 499/2004 Sb.

Změnou datového formátu se nepotvrzuje správnost a pravdivost údajů obsažených v dokumentu a jejich soulad s právními předpisy.
Vstupující dokument nebyl podepsán.

Typ vstupního dokumentu: .PDF

Otisk souboru: 7780C0B2458950770847F976649B822F6E90E15CFBEA0E2409CE0FBEC8EFA89E

Použitý algoritmus: SHA256_SBB 2.16.840.1.101.3.4.2.1

Subjekt, který změnu formátu dokumentu provedl:

Město Tišnov, nám. Míru 111, 66601 Tišnov, epodatelna@tisnov.cz

Datum vyhotovení ověřovací doložky:

29.10.2025

Jméno a příjmení osoby, která změnu formátu dokumentu provedla:

Mikulica Martin